

25901
31 MTS. 1950

L. T. K. Byggesag Nr. 16.20.1. 10-185
Rd 125

Matr. nr. 16 s og 16 bu af
Virum by og sogn

K. 494
Akt: Skab Nr. 298

Frugtheget 9.
~~Frugtheget 97 m. gl.~~
~~Hummeltoftevej 138-146~~
~~Virumvej 102-112.~~

Anmelder:

Landsretssagfører Leo Dannin
Vester Voldgade 86, V.-

Indført i Ingeniørkontorets
Ejendomsfortegnelse

KOPI af efterf. del.

D e k l a r a t i o n .

Underskrevne ejere af ejendommene matr. nr. 16 s og 16 bu af Virum by og sogn, hvilke ejendomme agtes bebygget med dobbelthuse i overensstemmelse med den af arbejds- og boligministeriet under 16' febr. d.a. godkendte situationsplan dateret november 1949 erklærer herved på egne og efterfølgende ejeres vegne, at der ikke uden bygningskommissionens særlige tilladelse vil blive foretaget ændringer af husene, hverken ved ombygning eller farveforandring, at der ikke vil blive bygget i forhaverne, at have og hegn vil blive anlagt og vedligeholdt på en efter bygningskommissionens skøn passende måde, at tagetagerne ingensinde vil blive indrettet eller benyttet til selvstændig beboelse, at tværmurene mellem husene to og to skal være fælles brandmur, samt at ejendommene to og to skal have fælles kloak-, gas- og vandledninger.

Nævnte brandmure og fælles ledninger, hvilke sidstnævnte i øvrigt skal lægges på den måde og forsynes med de brønde og stophaner ect., som forlanges af Lyngby-Taarbæk sogneråd og dettes tilsynsførende, skal vedligeholdes i forning af de til enhver tid værende ejere af de ejendomme, for hvilke de er fælles, hvorhos ejerne af de ejendomme, hvorover ledningerne lægges, er pligtige til at tåle, at der foretages de nødvendige byggearbejder og opgravninger for eftersyn og reparation af ledningerne uden noget som helst krav på erstatning i den anledning.

Repræsentanter for de påtaleberettigede skal til enhver tid have uhindret adgang til eftersyn af ejendommene m.v.

Se byggesag 69082 Virumvej 166B
Kopi af vedtægter m. ændringer i forhold til
del. Se kl-sag 1995-01465

Nærværende deklaration begæres tinglyst som servitutstiftende på vore ovennævnte ejendomme. Den vil ikke kunne aflyses uden samtykke fra arbejds- og boligministeriet.

Påtaleretten tilkommer bygningskommissionen for Lyngby-Taarbæk kommune.

Med hensyn til de ejendommene påhvilende byrder og servitutter, henvises til tingbogens blade.

J. a/s Oblekaverne
Karl Emil Rasmussen

Som skødehaver samtykker jeg i tinglysningen af foranstående deklaration

Lyngby 6-3-1950

Hage Fjort

Indlign
lov 30/4 1946 *8. 3/1 1949*
J-Nr 21-2132-2251-49

Indført i Dagbogen for Retkreds Nr. 2, Københavns Amts
nordre Birk, den *31 marts* 1950

§ 14^{II} 2 K

Lyst. Tagbog: Bd. 16 Bl. 185, ~~184~~
Akt: Skab A 4 Nr. 298

Skænkelse og Geleghedsbetalt godtgørelse

5/2 1913 l. p. til det. k. 30.000 kr.

Arbejdsm. 5/2 1913 l. p. til det. k. 30.000 kr.
H. Hansen

Karl Emil Rasmussen

X Efter sket Berigtigelse annulleres herved foranstående
Retsanmærkning.

Københavns Amts nordre Birk's Civildommerkantor,


den *14/6* 1950

A. Hansen

Karl Emil Rasmussen
op

Fuldm.

L.T.R. Tekn. Forv.
Modt. 28. JUN. 1950

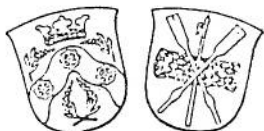BYGNINGSINSPEKTORATET . RÅDHUSET . 2800 LYNGBY
ABENT KL. 10-14 TORSDAG TILLIGE 16-18 (LØRD. LUKKET) TLF. (02) 87 30 00 LOKAL 2690 GIROKONTO 9 02 10 00

Grundejerforeningen Frugtheget
v/hr. Sten Asgaard Andersen
Frugtheget 74
2830 Virum.

Dato	Journ. nr.	Skrevet af	Deres betegnelse
9.1.78.	H .777.8:711	Hy/IS	

Vedr. terrasseoverdækninger, Frugthegets østside.

I anledning af Deres skrivelse af 1. f.m. om ovennævnte skal meddeles, at den nødvendige dispensation fra de grundene påhvilende servitutter om ikke yderligere bebyggelse og om, at bygningernes facader ikke må ændres, vil kunne gives, således at terrasseoverdækningerne kan udføres som ansøgt.

Det er en betingelse i forbindelse hermed, at der i hvert enkelt tilfælde, hvor overdækning skal udføres, fremsendes tegninger og ansøgning bilagt en naboerklæring, at tagdækningen udføres af transparente plader, som tillige er termoplastiske og ikke let antændelige, jfr. bestemmelserne i bygningsreglementets kap. 6.3., stk. 9 c, og at afløb fra overdækninger føres til faskiner udført efter vedlagte regler. Faskinen må i hvert enkelt tilfælde angives på tegningen.

Kopi af foranstående er samtidig fremsendt til arkitekt Olav Klinkby Knudsen.


Med venlig hilsen


O. Hyllested.


/V e n d.



FACADE MOD VRS

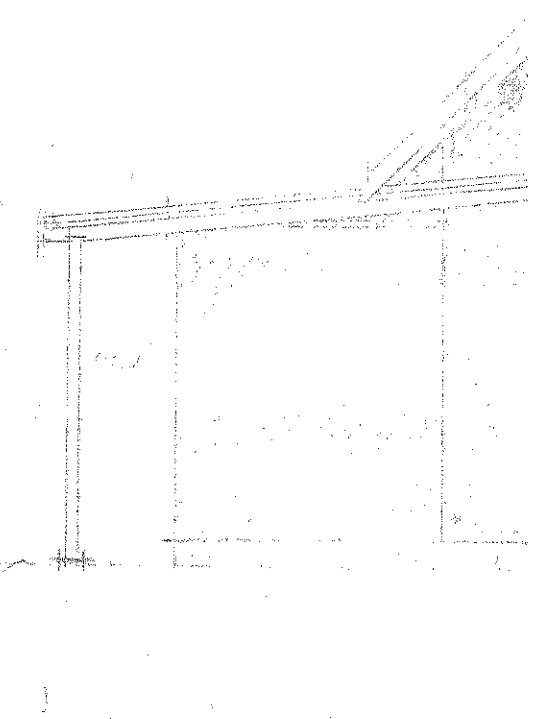


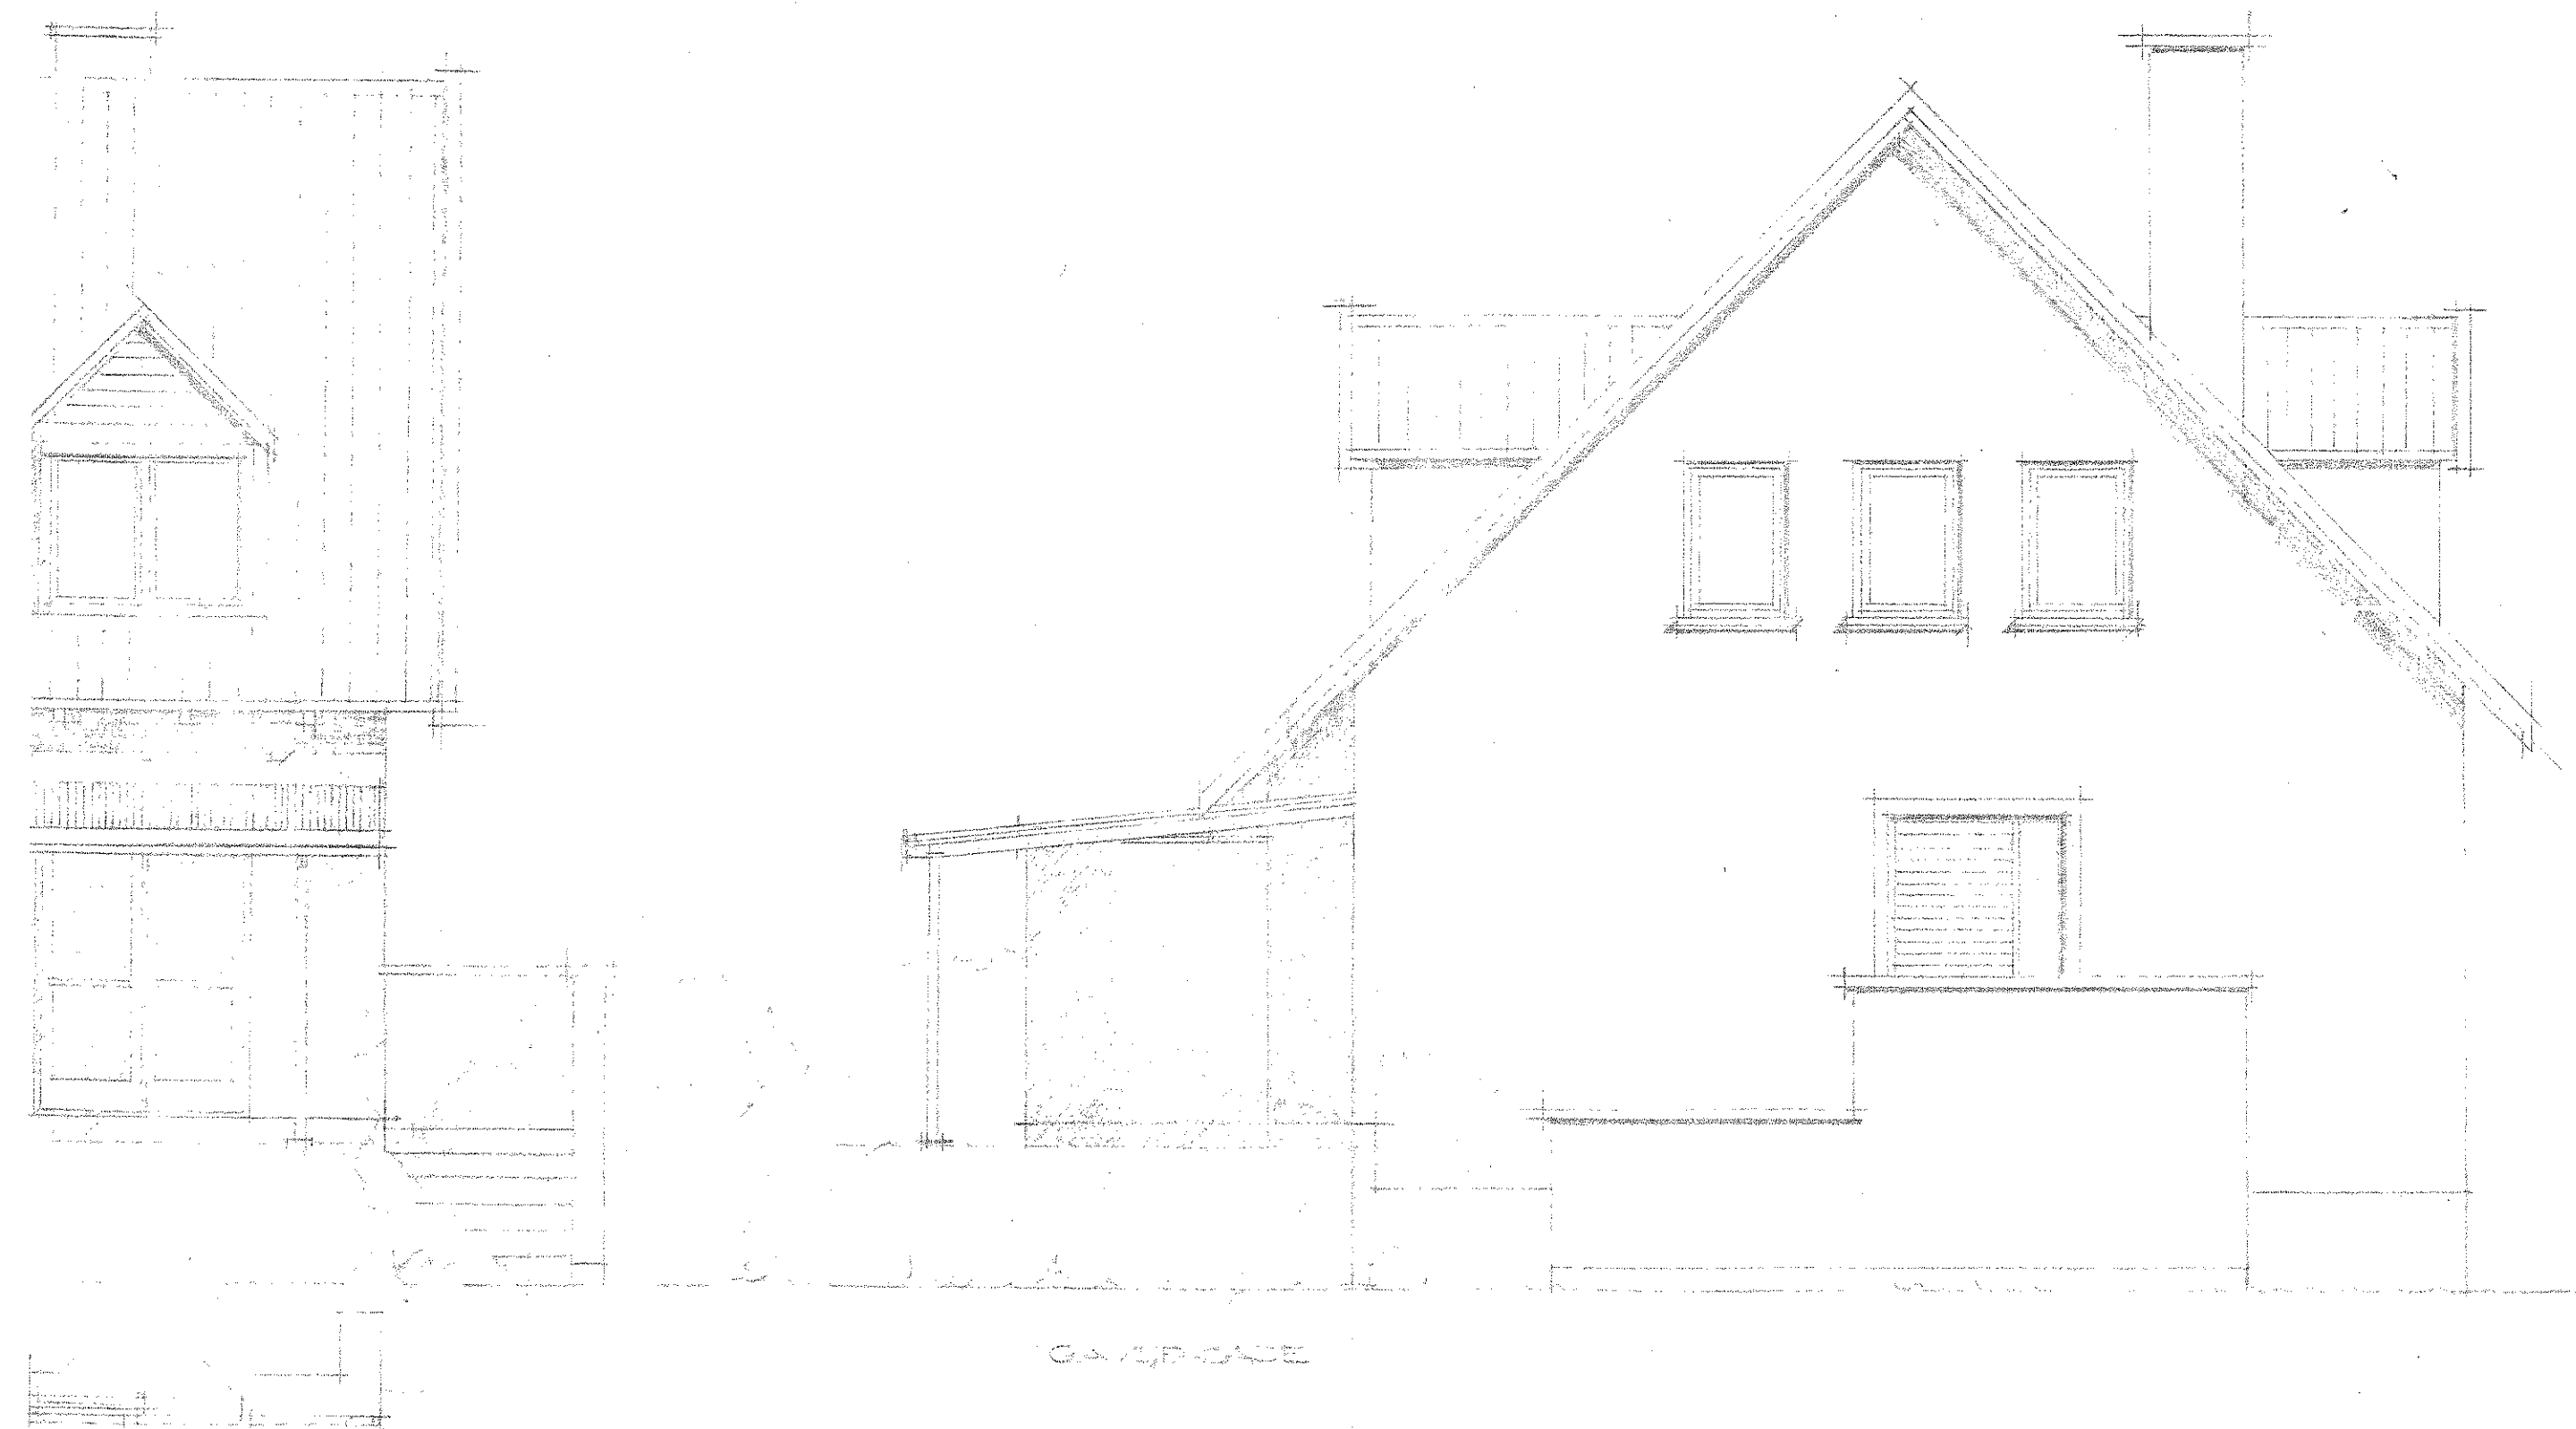










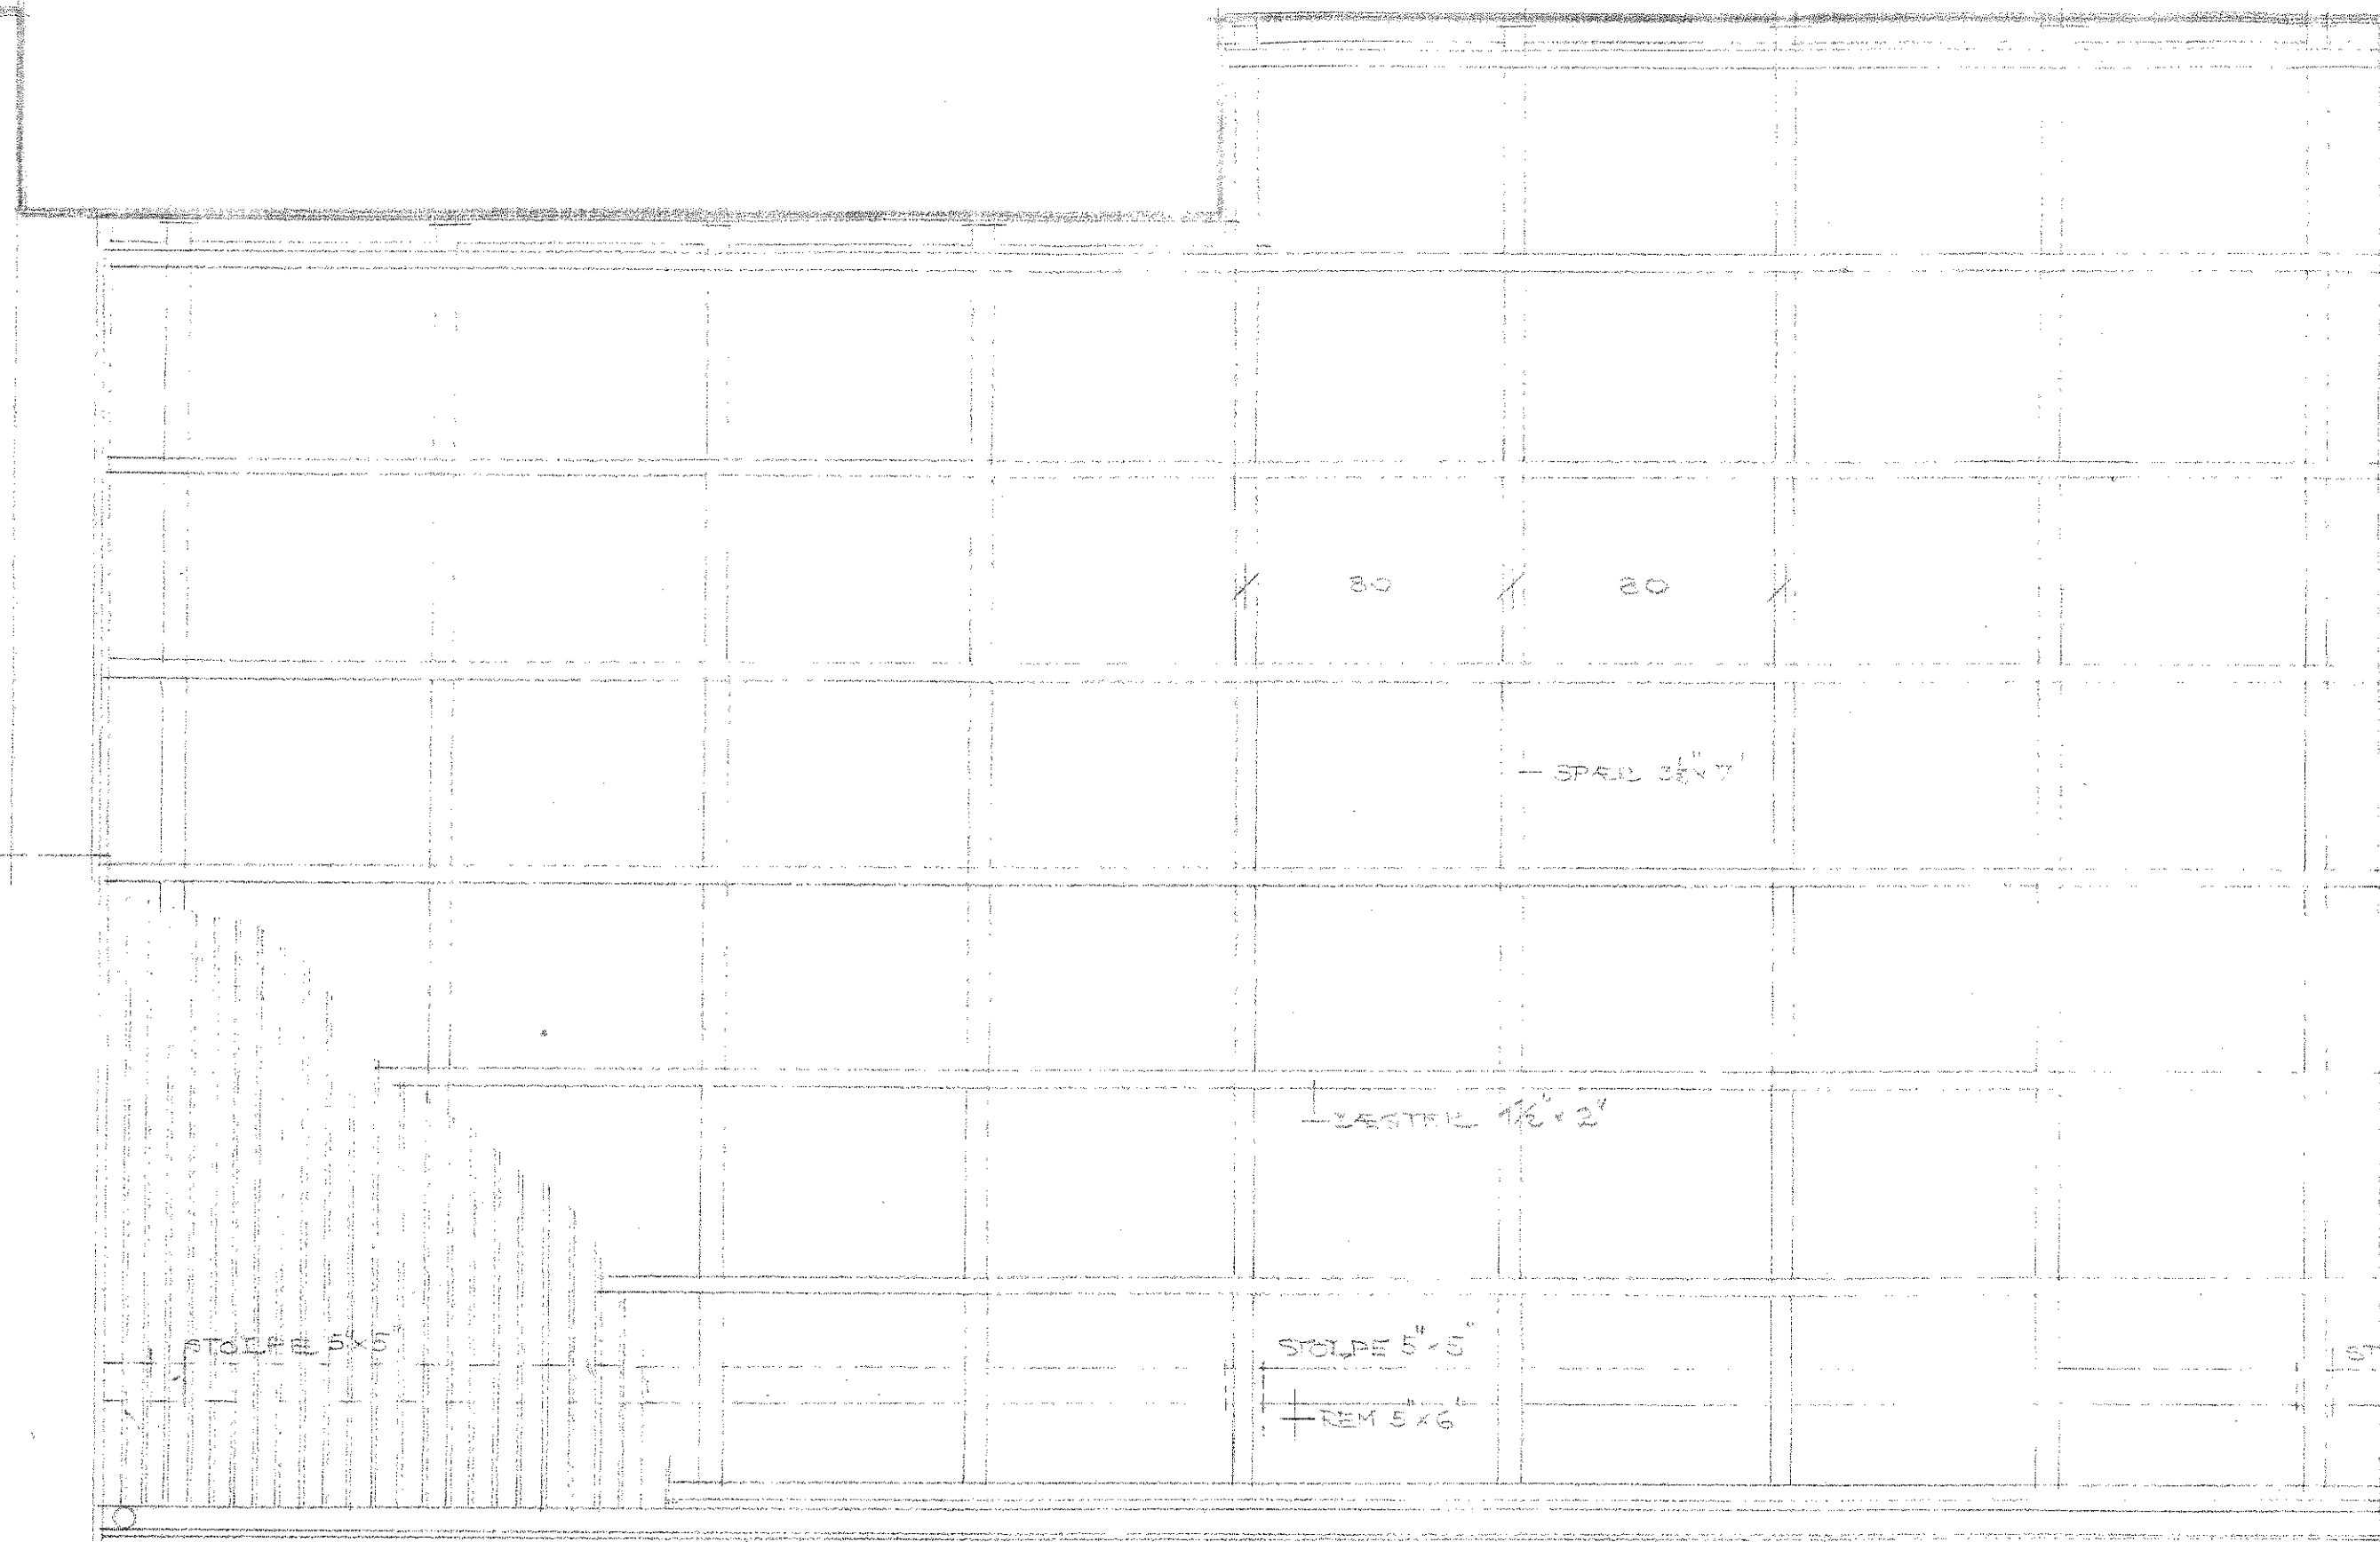

NEDLÖB

PLAN

MÄT 1:20

320

320

